

E 49



MIES VAN
DER ROHE

BUSINESS PARK



A1,2 6 ↑
A10-16 →
B1,3-14 →
B2 ↓
C1-3 18 ↓
C4-12 ←

WIEGEHAUS

E 49 | BÜRO 1 | OG



E49 | Wiegehaus

Das Wiegehaus besticht durch seinen historischen Backsteincharme und seine hohen, hellen Räume – teilweise sogar mit Galerie-Ebene. Geplant sind hier repräsentative, großzügige Loft-Büros mit individueller Ausstattung, die vom Mieter noch mitgestaltet werden können.

Miete pro Monat: Preis / Ausstattung auf Anfrage

Gesamtfläche: EG 970 m² / 1.OG 590 m²

Höhe: 4,50m / zum Teil mit Galerie | OG abweichend

Sonstiges: komplett saniert, dezentrale Brennwert-Technologie sowie Gebäudedämmung
DV-Verkabelung 150 MBit/s, Strom, Gas und Wasser



WIEGEHAUS


Objektbeschreibung

Loftbüro im Obergeschoß des historischen Wiegehaus nach Kernsanierung und Umbau zum Erstbezug zu vermieten. Die Dachterrasse in Südlage und die großen Panorama-Fenster geben dem Objekt seine inspirierende Atmosphäre. Der zeitlose Bürotrakt befindet sich im Bereich Loft & Factory des Mies van der Rohe Business Parks, dessen historische Backsteinarchitektur ihn wohlwollend von modernen Funktionsgebäuden abhebt. Die Neuplanung und Umgestaltung ermöglicht einen Mehrwert für den zukünftigen Mieter aufgrund eines verlustfreien Raum/Nutzungs-Konzeptes. Der zukünftige Mieter nimmt maßgeblich Einfluss auf die Planung, welche auf seinen individuellen Bedarf abgestimmt wird. Durch die industriellen Vornutzung steht eine hervorragende Infrastruktur zu Verfügung. Großzügige Verkehrs- und Parkflächen sowie ein modernes Wegeleitsystem sind obligatorisch. Das historische Wiegehaus bietet somit pro-

gressive Lösungen für anspruchsvolle Büro-Konzepte in einem einmaligen, historischen Umfeld. Mit seinen neuen, offenen Raumstrukturen wurden ästhetische Lösungen gefunden, um in inspirierender Umgebung stilvoll, kreativ und effektiv zu arbeiten. Nutzungseinschränkungen für Neuansiedlungen wurden bisher nicht bekannt.

Ausstattung


Hochwertiges Loft-Büro, gemeinsam geplant und konzipiert mit einem neuen Mieter. Auf Wunsch einzelgefertigte Einbauschränke im Bauhaus-Stil. Ein Konferenz- und Schulungsraum steht den Mietern zur Verfügung. Modernste Kommunikationstechnik via Glasfaserkabel mit bis zu 150 Mbit möglich. Ausreichende Parkmöglichkeiten direkt im Businesspark.

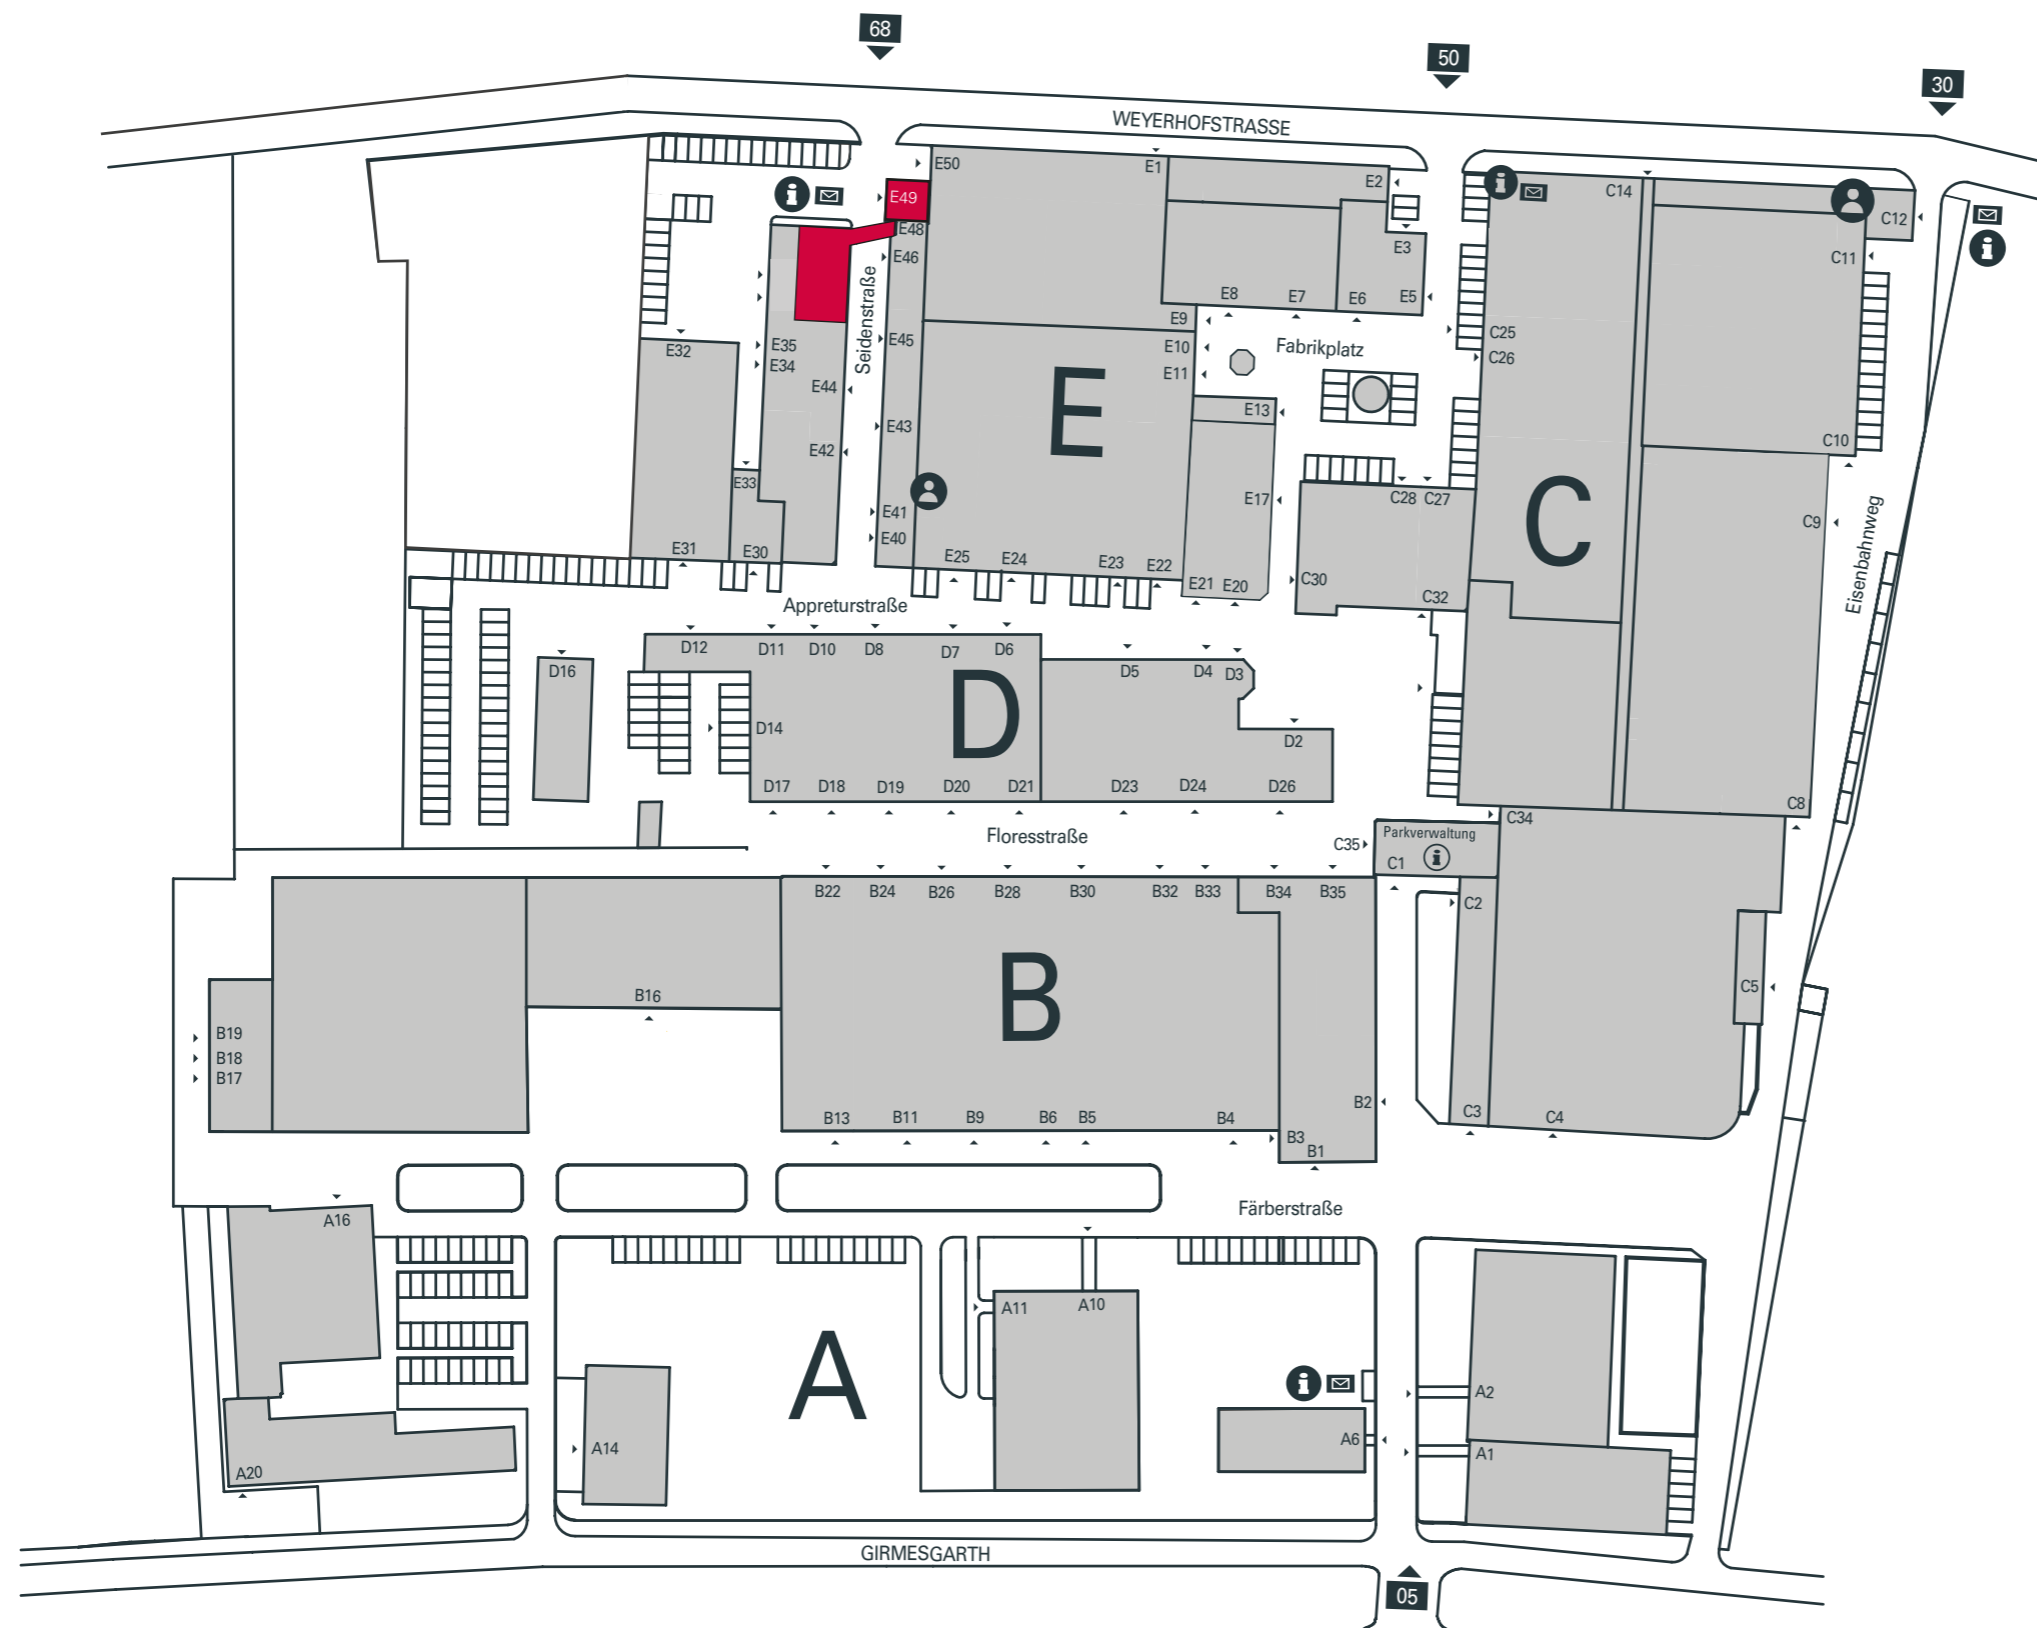


E49 | Wiegehaus

- A1** | Kraftwerk
- A2** | Kesselhaus
- A6** | Altes Speditionshaus
- A10+11** | Alte Schlichterei
- A14** | Wasserwerk
- A16** | Bogenhalle
- A20** | Pavillion
- B1-3** | HE-Gebäude
- B4-13** | Färberei / Färberstr.
- B16** | Wäscherei
- B17-19** | Rohlager
- B22-33** | Färberei / Floresstr.
- B34+35** | HE-Gebäude / Floresstr.
- C1-3** | Uhrenturm
- C4+5** | Seidenhalle
- C8+9** | Lichthalle
- C10+11** | Designarchiv
- C12** | Hausmeister
- C14** | Brandweg
- C26** | Druckerei
- C27-32** | Näherei
- C34** | Garnhalle
- C35** | Uhrenturm
- D2+26** | Kalandehalle
- D3-4+D24** | Wasserturm
- D5+D23** | Spindelwerkstatt
- D6-8+D19-21** | Appretur
- D10-11+D17-18** | Jiggerhalle
- D12** | Labor
- D14** | Jiggerhalle
- D16** | Gebläsehalle
- E1** | Kontorhaus
- E2** | Fuhrwerk
- E3-8** | Turbinenhalle
- E9-22** | Schlosserei
- E17** | Schlosserei-Lager
- E23** | Dreherei
- E24/25** | Meistere
- E30-32** | Eisenlager
- E33-37** | Wiegehaus
- E40+41** | Atelierhaus
- E42** | Wiegehaus
- E43** | Atelierhaus
- E44** | Wiegehaus
- E45+46** | Atelierhaus
- E47** | Wiegehaus
- E48+49** | Atelierhaus
- E50** | Kontorhaus




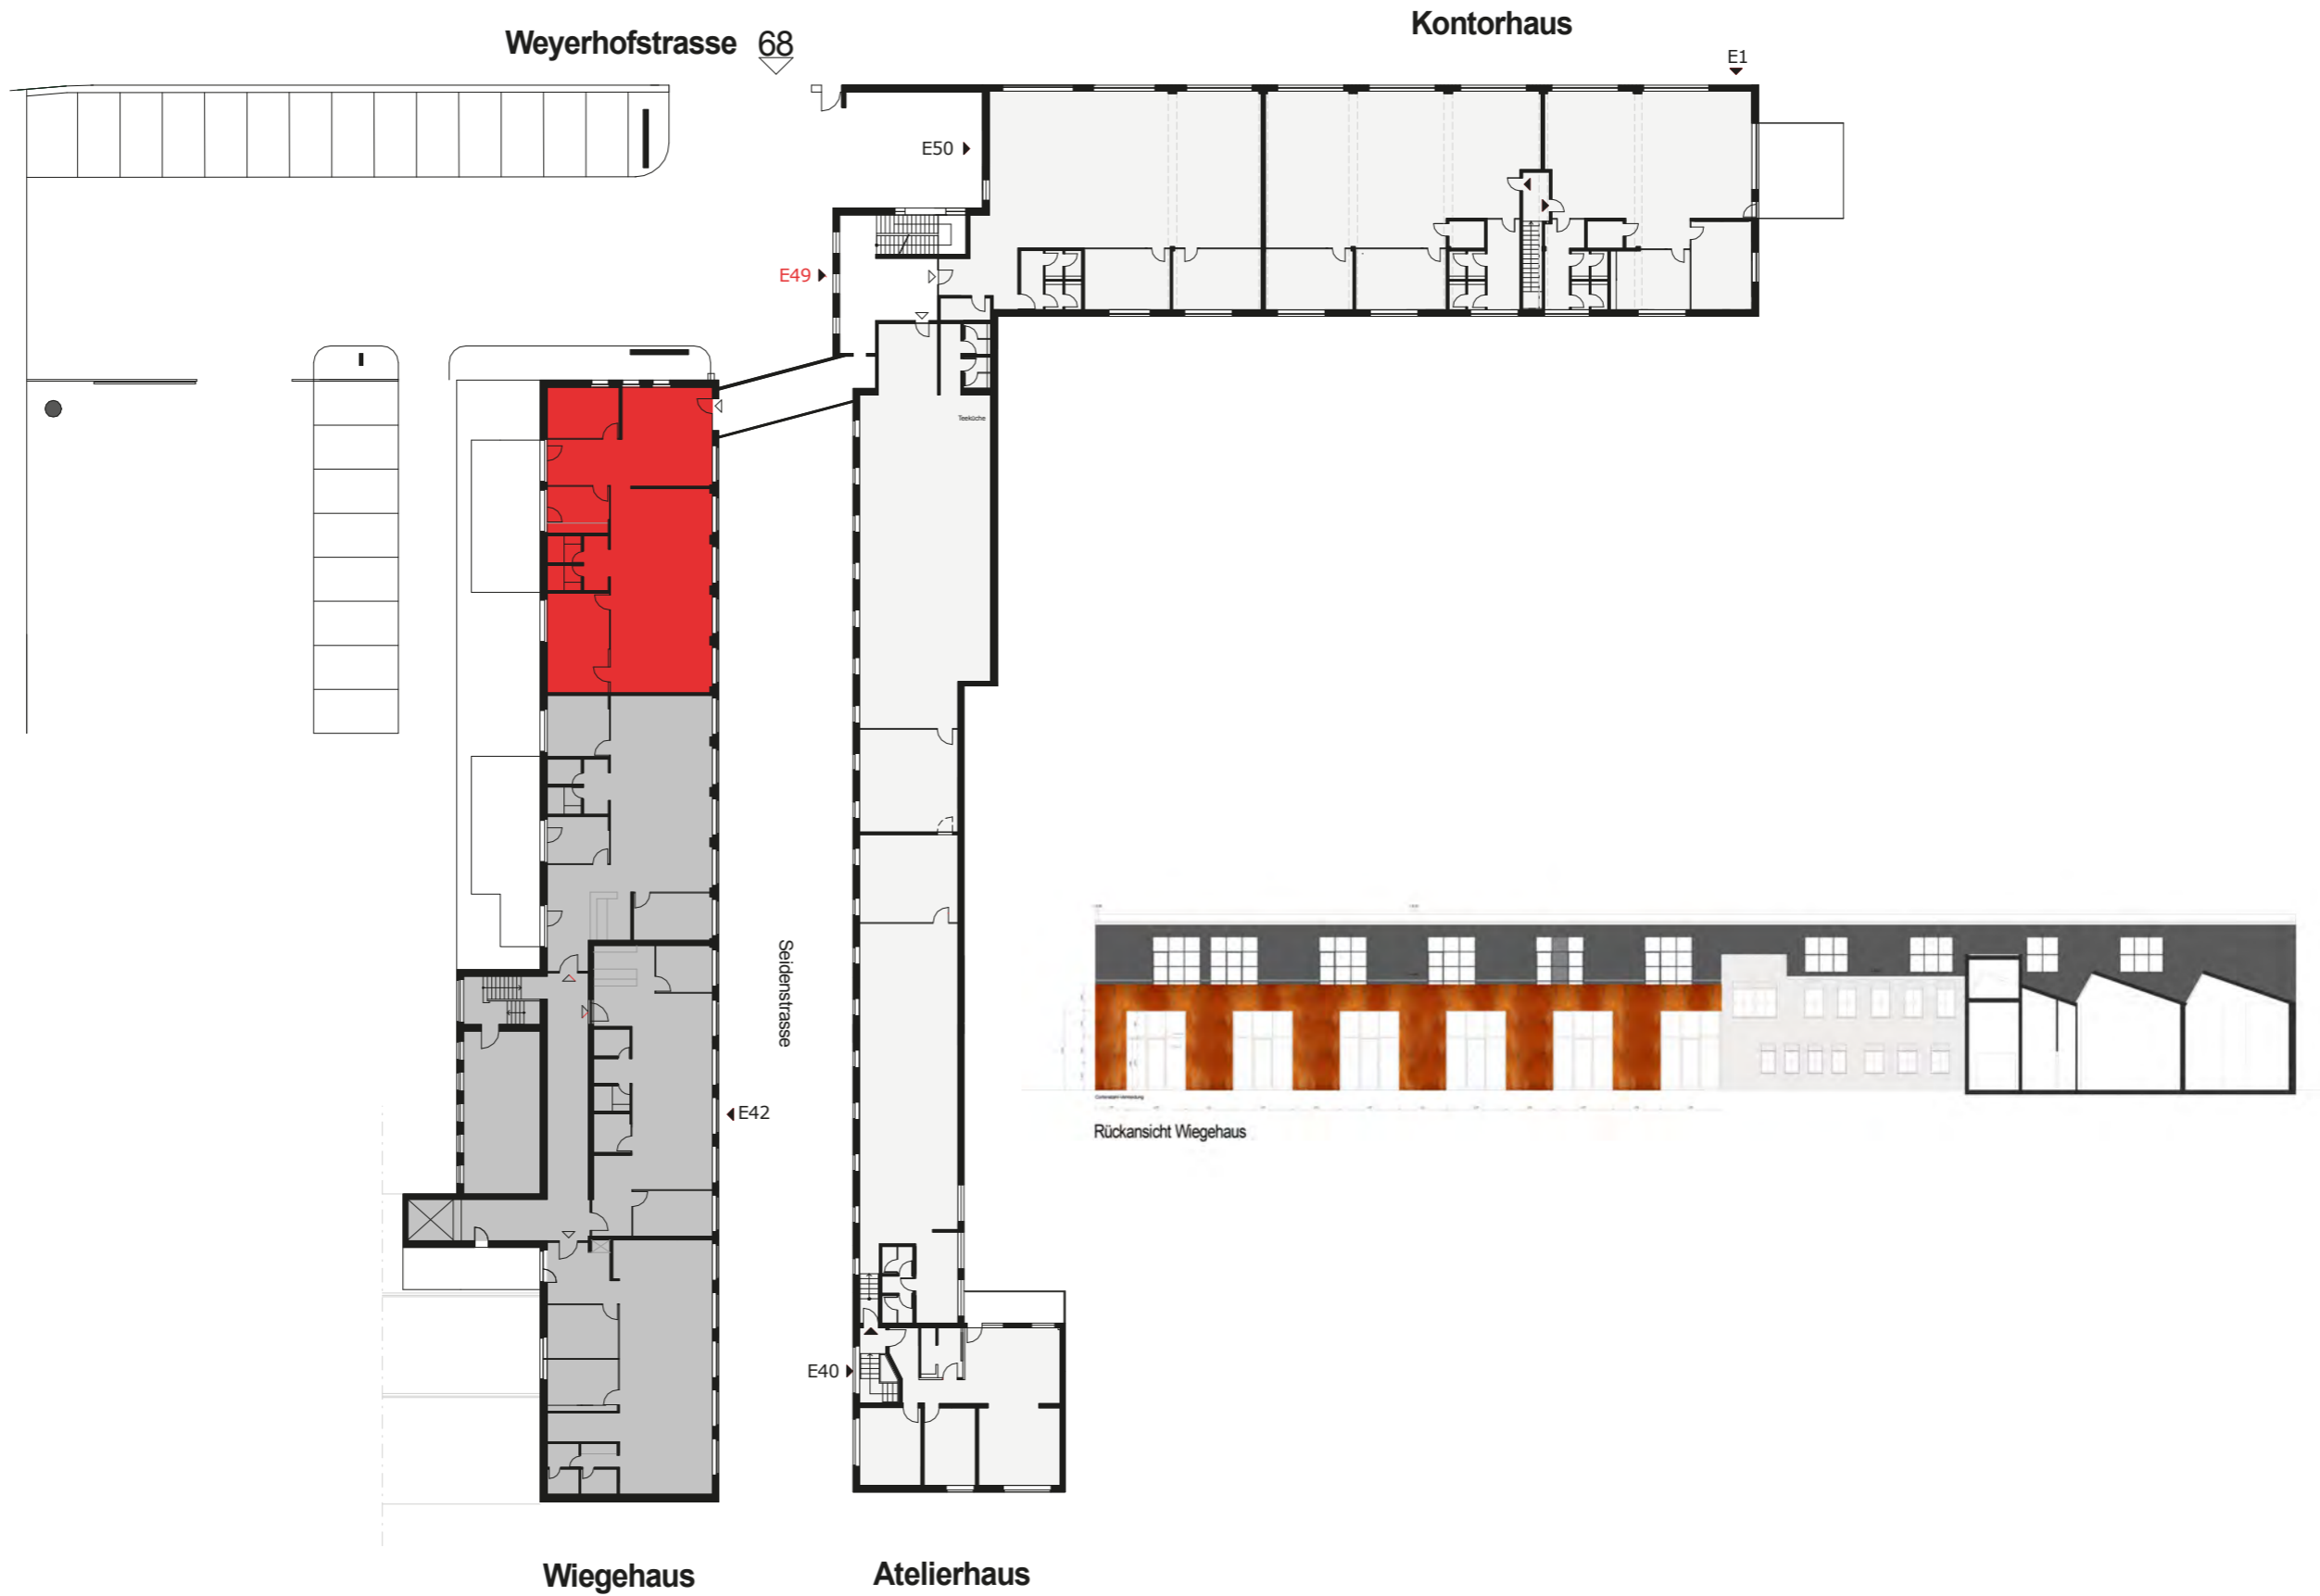

Übersicht Wiegehaus Obergeschoss gesamt

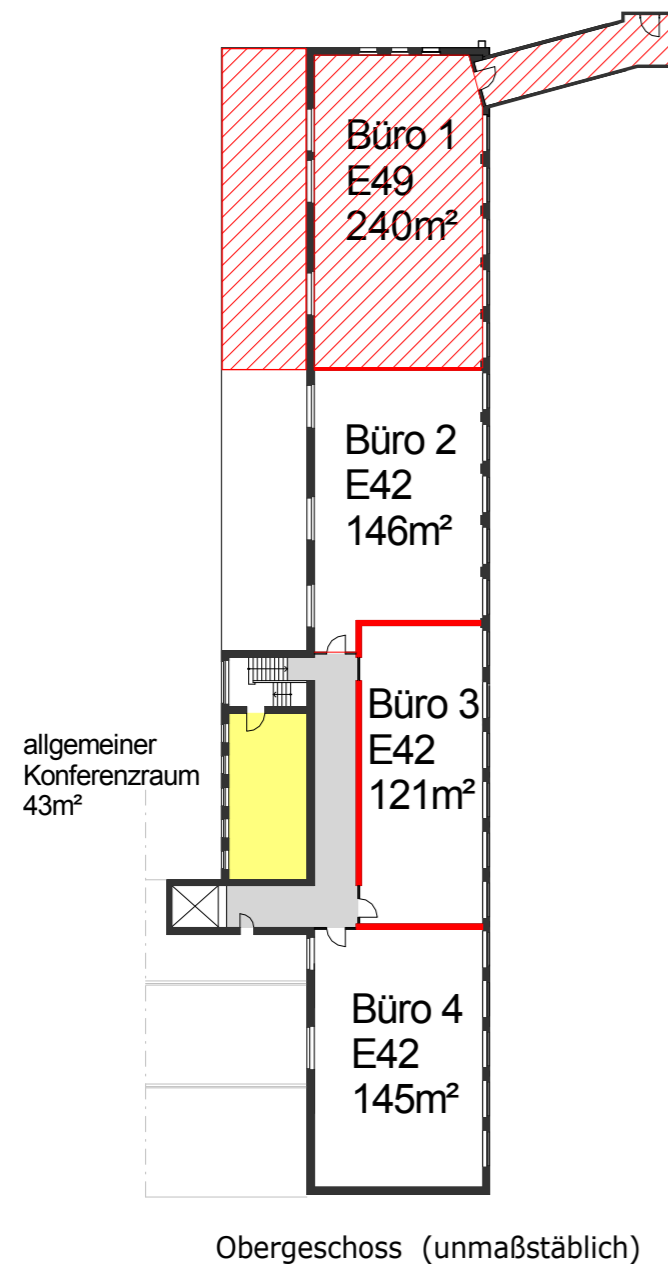

Auszug aus Obergeschoß E 49 Büro 1 M 1:100

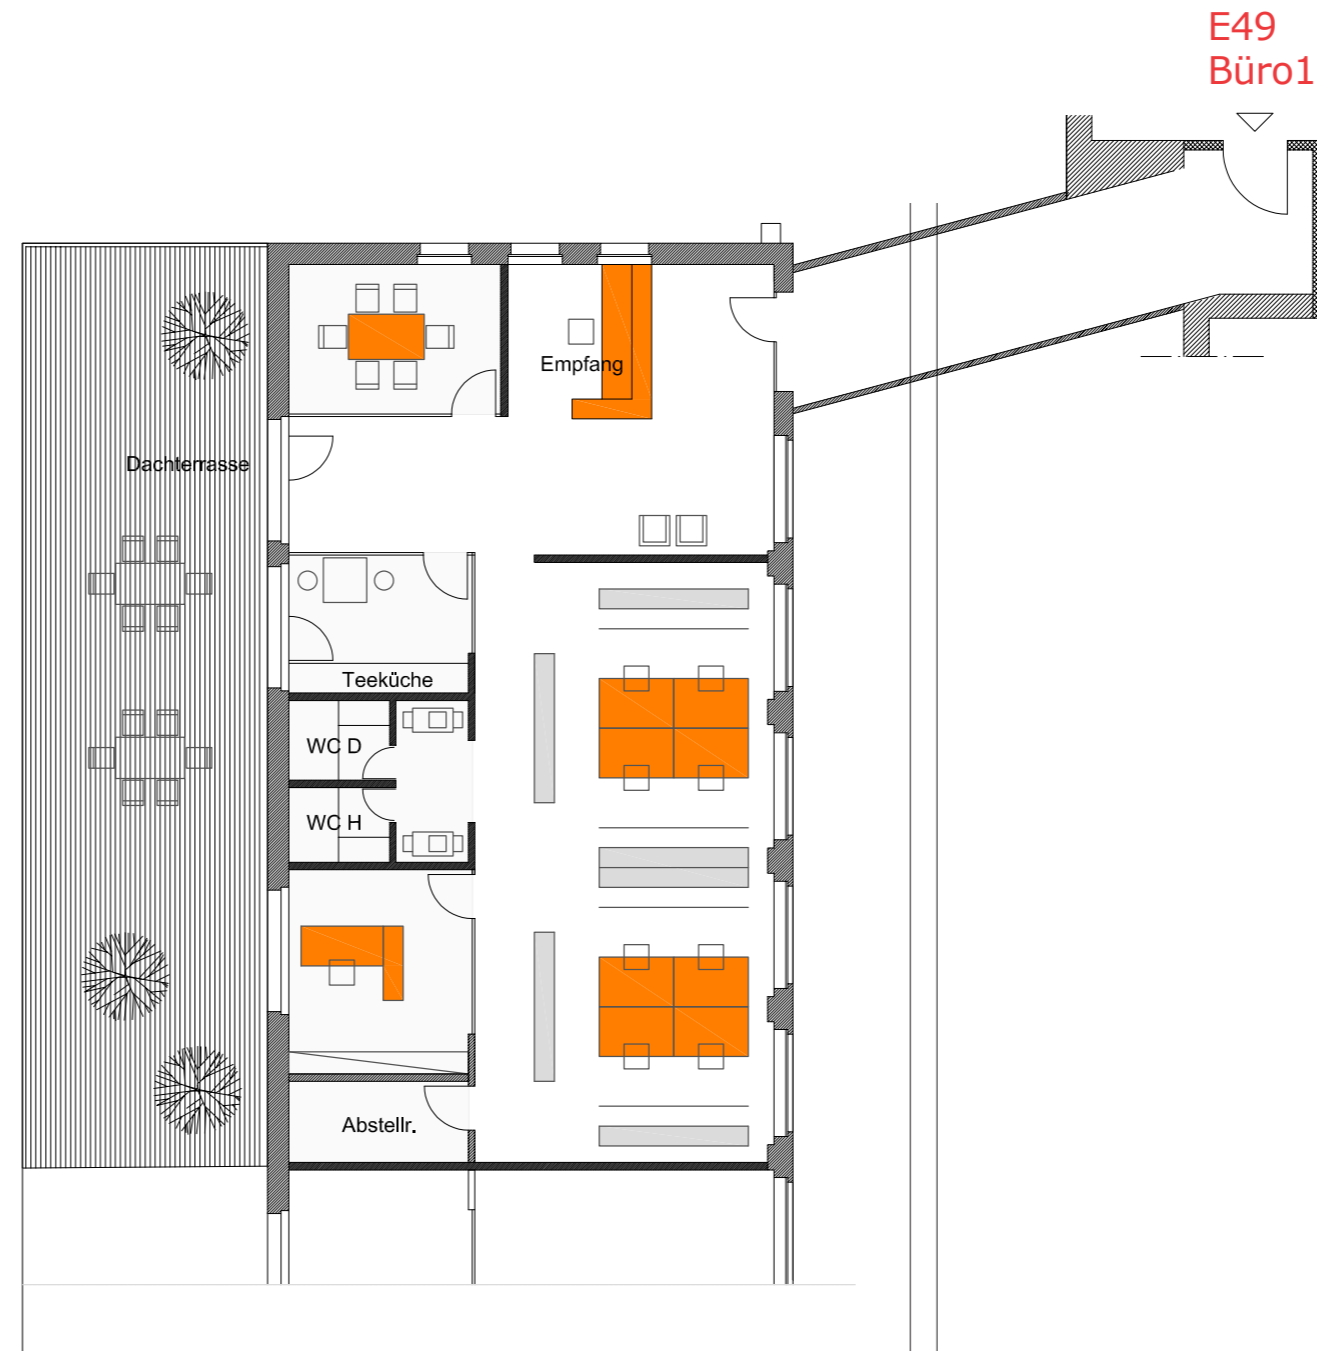

E49 | Wiegehaus

Art:	Bestand
Plan:	Grundriss OG
Plan-Nr.:	01-02
Bezeichnung:	E49
Datum:	9. 01. 2013
Grundstück:	Girmesgath 5
Gemarkung:	Krefeld
Bauherr:	Grundstücksgesellschaft Girmesgath
Architekten:	Von Houwald dwb

14 GUTE GRÜNDE

01 INDIVIDUELLE PLANUNG DER BÜROFLÄCHEN SENKT KOSTEN

Neuen Mietern des Mies van der Rohe Business Parks bietet sich die Chance eines Umbaus nach Ihren Wünschen in Zusammenarbeit mit einem erfahrenen Architekten- und Bauleiterteam. Sie ziehen quasi in einen individuell für Sie geplanten Neubau ohne jegliche Baukosten und eigenen organisatorischen Aufwand ein. Diese Kosteneinsparung ist ein erheblicher wirtschaftlicher Vorteil, den Sie berücksichtigen sollten. Optimale Betriebsabläufe reduzieren zwangsläufig die Personalkosten. Der Büroflächenbedarf reduziert sich so insgesamt, da ungenutzte Büroflächen erst gar nicht entstehen. Dies führt zu weniger Mietfläche und damit zu einem geringeren Mietzins.

02 MIES VAN DER ROHE „EFFEKT“

Der Mies van der Rohe "Effekt" wird erlebbar, wenn man durch die großen loftigen, lichtdurchfluteten Büros schreitet und der Blick durch die breiten und hohen Fensteranlagen ins Grüne oder auf das architektonisch hochwertige Umfeld fällt. Wenn man die Arbeitsatmosphäre "fast wie Urlaub" empfindet und sich dann infolge einer positiven Grundstimmung einstellt, die die Kreativität beflügelt; dann hat der Mies van der Rohe "Effekt" einen "infiziert".

03 AUSREICHEND PARKPLÄTZE

Parkplätze für Mitarbeiter, Besucher und Lieferanten werden immer wichtiger bei steigendem Verkehrsaufkommen. Häufig sind diese nicht oder nicht ausreichend vorhanden; insbesondere bei zentral gelegenen Gewerbeflächen. Der Mies van der Rohe Business Park bietet Mietern ausreichend Parkplätze und ist somit ein weiterer Standortvorteil.

04 WELTWEIT BEKANNT UND REPRÄSENTATIV

Ludwig Mies van der Rohe (1886 bis 1969) gilt als der bedeutendste Architekt der Moderne. Mit den Mitteln der technischen Zivilisation wollte er diese architektonisch ordnen und repräsentieren. Seine Baukunst gilt dem Ausdruck konstruktiver Logik und räumlicher Freiheit in klassischer Form. Dafür entwickelte er moderne Tragstrukturen aus Stahl, die eine hohe Variabilität der Nutzflächen und eine großflächige Verglasung der Fassaden ermöglichten. Dieses Konzept war so rational und universal, dass es auf viele zeitgenössische Architekten einen außerordentlich großen Einfluss ausübte und bis heute, den technischen Innovationen entsprechend, immer weiterentwickelt wurde. Das Verhältnis von Proportion, Detail und Material in seinem Werk sowie die einmaligen Raumschöpfungen der Jahre in Berlin hatten ebenfalls große Wirkung. Berühmt wurde er schließlich auch mit seinem Hinweis auf die Bedeutung des Wesentlichen, der seither sprichwörtlich ist: "Weniger ist mehr". (Quelle: Wikipedia)

05 VIELFÄLTIGE GEWERBEFLÄCHEN IN ALLEN GRÖSSEN

Ob im alten Kraftwerk, im ehemaligen Designarchiv, im alten Kontorhaus oder im wunderbaren HE Gebäude mit seinen exklusiven Büroflächen oder Solitär-Büros – der Mies van der Rohe Business Park bietet Mietern von Gewerbeflächen eine umfassende Angebotspalette. Ob schlicht oder exklusiv – Backstein oder weiße Putzoptik, große oder kleine Budgets – wir haben die passende Fläche im Portfolio.

06 FLEXIBLE RAUM-LÖSUNGEN FÜR SICH VERÄNDERNDE UNTERNEHMEN

"Nichts ist so beständig wie der Wandel" – dieser Satz wird Heraklit zugeschrieben und auf 500 vor Christus datiert. Er konnte nicht ahnen, in welcher Geschwindigkeit sich heute die Welt verändert. Dies gilt auch für Märkte und Wirtschaftsunternehmen. Flexible Lösungen für flexible Unternehmen sind gefordert. Der Mies van der Rohe Business Park bietet Ihnen aufgrund seiner vielfältigen Räumlichkeiten stets Möglichkeiten zum Upgrade oder auch zum Downgrade Ihrer angemieteten Räumlichkeiten, Sie müssen lediglich auf dem Gelände oder innerhalb eines Gebäudes umziehen. So können Sie Ihren Umsatz an die Fläche anpassen.

07 LAGERHALLEN UND PRODUKTIONSHALLEN IN ALLEN GRÖSSEN

Auf dem Gelände des Mies van der Rohe Business Parks können Sie neben Büroflächen oder Praxisräumen auch Hallenflächen für Lager oder Produktion in allen Größen dazu mieten. Einer Expansion Ihres Unternehmens in den nächsten Jahren steht somit aufgrund der vielfältigen Gebäudestruktur und Angebote nichts im Wege.

08 150 MBIT GLASFASERNETZ

Seit Januar 2013 ist der Mies van der Rohe Business Park in Krefeld mit einer 150 MBit Glasfaserleitung zum Beispiel an die Netze von Unitymedia, der Telekom oder Vodafone angebunden. Somit entfällt der "Flaschenhals" Kupferkabel auf der "letzten Meile". Die notwendigen Baumaßnahmen konnten zeitnah abgeschlossen werden. Wir freuen uns mit dieser Investition unseren bestehenden und künftigen Mietern für ihre IT-Systeme eine zeitgemäße und schnelle Anbindung ermöglichen zu können. Der Ausbau hochleistungsfähiger Breitbandanschlüsse in Krefelder Gewerbeimmobilien geht immer noch zu zögerlich voran. Wir wollen hier neue Maßstäbe setzen. Mehr zu den Vorteilen einer Glasfaser-Netzanbindung können Sie hier lesen: www.teltarif.de/internet/glasfaser/

09 SYNERGIEN MIT ANDEREN MIETERN/VERGÜNSTIGUNGEN

Networking ist heute wichtiger als je zuvor. Wäre es nicht optimal, wenn Sie als Teil einer guten Mietergemeinschaft immer wieder gute Kontakte knüpfen könnten – neue Kunden oder Lieferanten gewinnen oder ein guter Tipp bei einem Gespräch in der Mittagspause Ihnen einen neuen Vorsprung bringt...? Die Mieter-Gemeinschaft des Mies van der Rohe Business Parks ist einzigartig. Ebenso einzigartig sind Vergünstigungen für Mieter, die Sie mit einer "Member Card" z.B. für ein vergünstigtes Mittagessen nutzen können. Das Vorteilsprogramm wird derzeit immer weiter ausgebaut.

10 ARBEITEN IM GRÜNEN UND DOCH IN DER STADT

Klassische Industriegelände haben Ihren Charme und Ihre Geschichte. Dazu gehört auch ein alter Baumbestand, hohe Hecken, große Freiflächen mit Bäumen, Sträuchern oder Rasen. Aufgrund von Denkmalschutzaufgaben dürfen diese

Freiflächen auch nicht zugebaut werden, wie in modernen Gewerbestädten. Dies bedeutet für Mieter auch "Entschleunigung" und Erholung, Raum und Ruhezone. Setzen Sie sich mit Ihrem Notebook oder Tablet auf die Wiese vor Ihrem Büro oder freuen Sie sich auf einen Blick ins Grüne aus Ihrem Büro – mitten in der Stadt.

11 DENKMALGESCHÜTZTES GELÄNDE MIT CHARME UND GESCHICHTE

Wir sind stolz darauf, Eigentümer eines weltweit bekannten Industriedenkmals zu sein und gehen verantwortungsvoll mit diesem kulturellen Erbe, seinem Charme und seiner Geschichte um. Es ist unser Anliegen, die Gebäude ohne Veränderungen wieder zum Leben zu erwecken.

12 LAGE ZENTRAL IN NRW

Anbindung an die öffentlichen Verkehrsmittel. Der Mies van der Rohe Businesspark liegt zentrumsnah in Krefeld. In unmittelbarer Nähe befindet sich das Stadthaus, der König PALAST und das Gewerbegebiet Mevissenstraße mit zahlreichen namhaften Gewerbeansiedlungen.

13 KINDERBETREUUNG

An unserem Mies van der Rohe Business Park grenzt an der Prinzenbergstr (mit deren Garten zur Girmesgath) eine Kindertagesstätte der Stadt Krefeld an. Wir kooperieren unmittelbar mit dem Jugendamt der Stadt Krefeld und werden flexible Lösungen für die Kinder Ihrer Mitarbeiter finden.

14 IN KÜRZE AUCH GASTRONOMIE & FITNESS

Mitarbeitergewinnung, Mitarbeiterzufriedenheit und Employer Branding – alles beginnt mit einem attraktiven Standort für Ihr Unternehmen. Diesen bieten Ihnen der Mies van der Rohe Business Park mit seinem Flair, seinen Grünflächen, Parkplätzen, Geschäften im direkten Umfeld – aber auch mit Gastronomie und einem Fitness Studio auf dem Gelände des Business Parks. In Kürze begrüßen wir hier zwei neue Mieter, die mit ihrem Angebot das Gelände noch attraktiver machen werden...

WILLKOMMEN IM PARK.

Ich freue mich sehr über Ihr Interesse an unserem Immobilienangebot. Es ist unsere Philosophie Ihre Bedürfnisse genau zu ermitteln, um dann mit Ihnen gemeinsam ein individuelles Angebotspaket zu schnüren.

Fordern Sie – für Sie ganz unverbindlich – unsere Kreativität heraus, auch für individuelle Ein- und Umbauten oder für flexible Nutzungskonzepte. Alle wunschgemäßen Baumaßnahmen und Anpassungen können innerhalb von 3 bis 6 Monaten realisiert werden.

Wie kann ich Sie unterstützen?

Nehmen Sie persönlich Kontakt mit mir auf.

Reiner Leendertz

Reiner Leendertz | Geschäftsführender Gesellschafter
Tel.: +49 (2151) 4408 - 44 | Mobil: +49 (171) 7040010

Oder kontaktieren Sie:

Wolfgang Pröbsting | Tel.: +49 (2151) 4408 - 22

E-Mail: info@mies-van-der-rohe.com

MIES VAN DER ROHE BUSINESS PARK GMBH & CO. KG
47803 Krefeld | Girmesgath 5

Weitere Informationen, News und Einladungen zu Veranstaltungen finden Sie auf unserer Homepage: www.mies-van-der-rohe.com

